


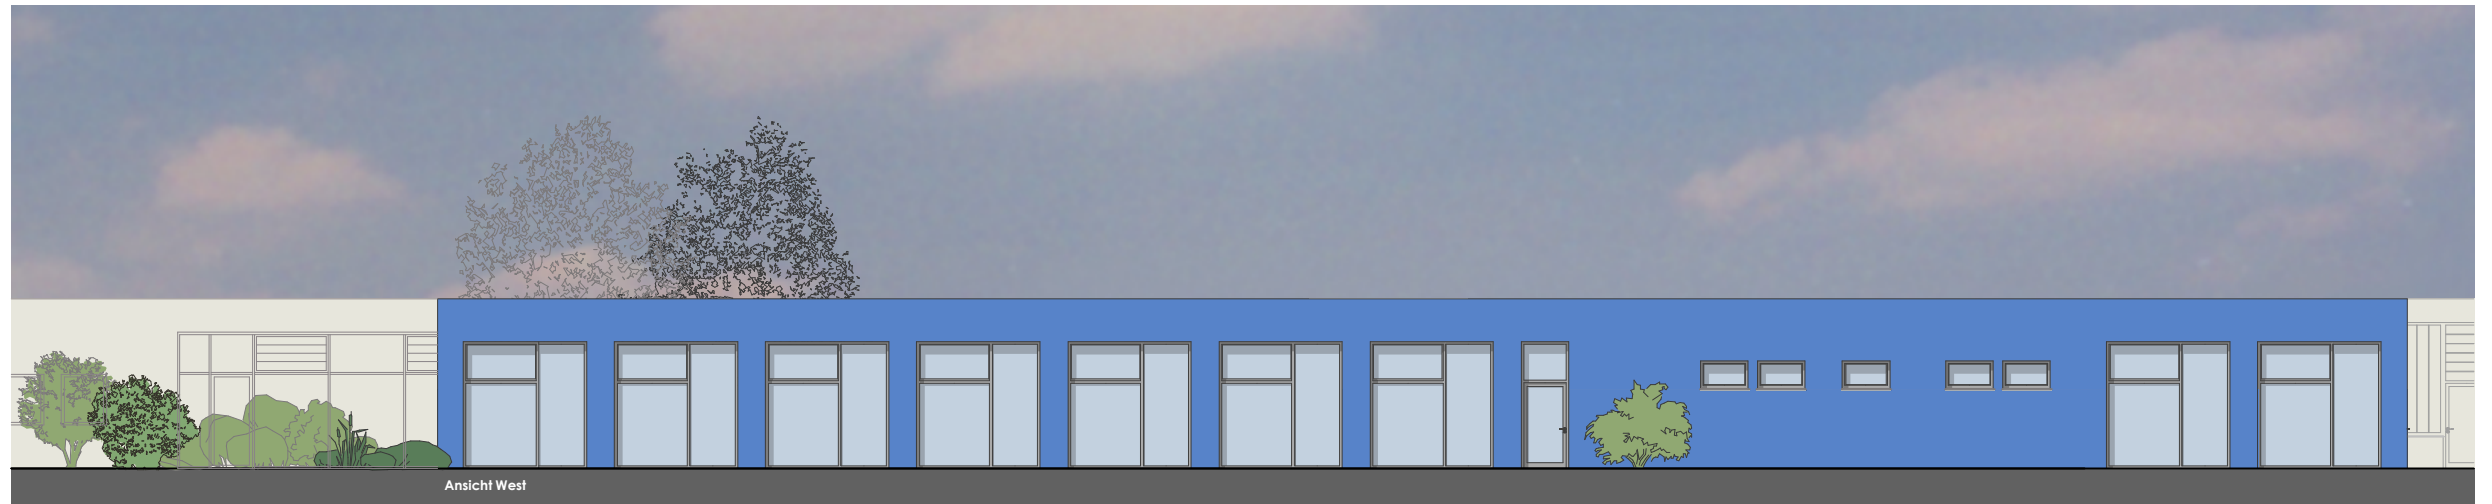

cjd

CJD Schönebeck/E.
Salzland-Werkstätten Schönebeck

Erweiterung Sozialbereich
der Werkstatt

Ansicht, Schnitt

M 1:100, 1:200, 12.03.2013