



MODERNES WOHNEN AN DER ELBE

IDEENWETTBEWERB 2012

GRUNDRISS OBERGESCHOSS, M 1:200, VARIANTE 1

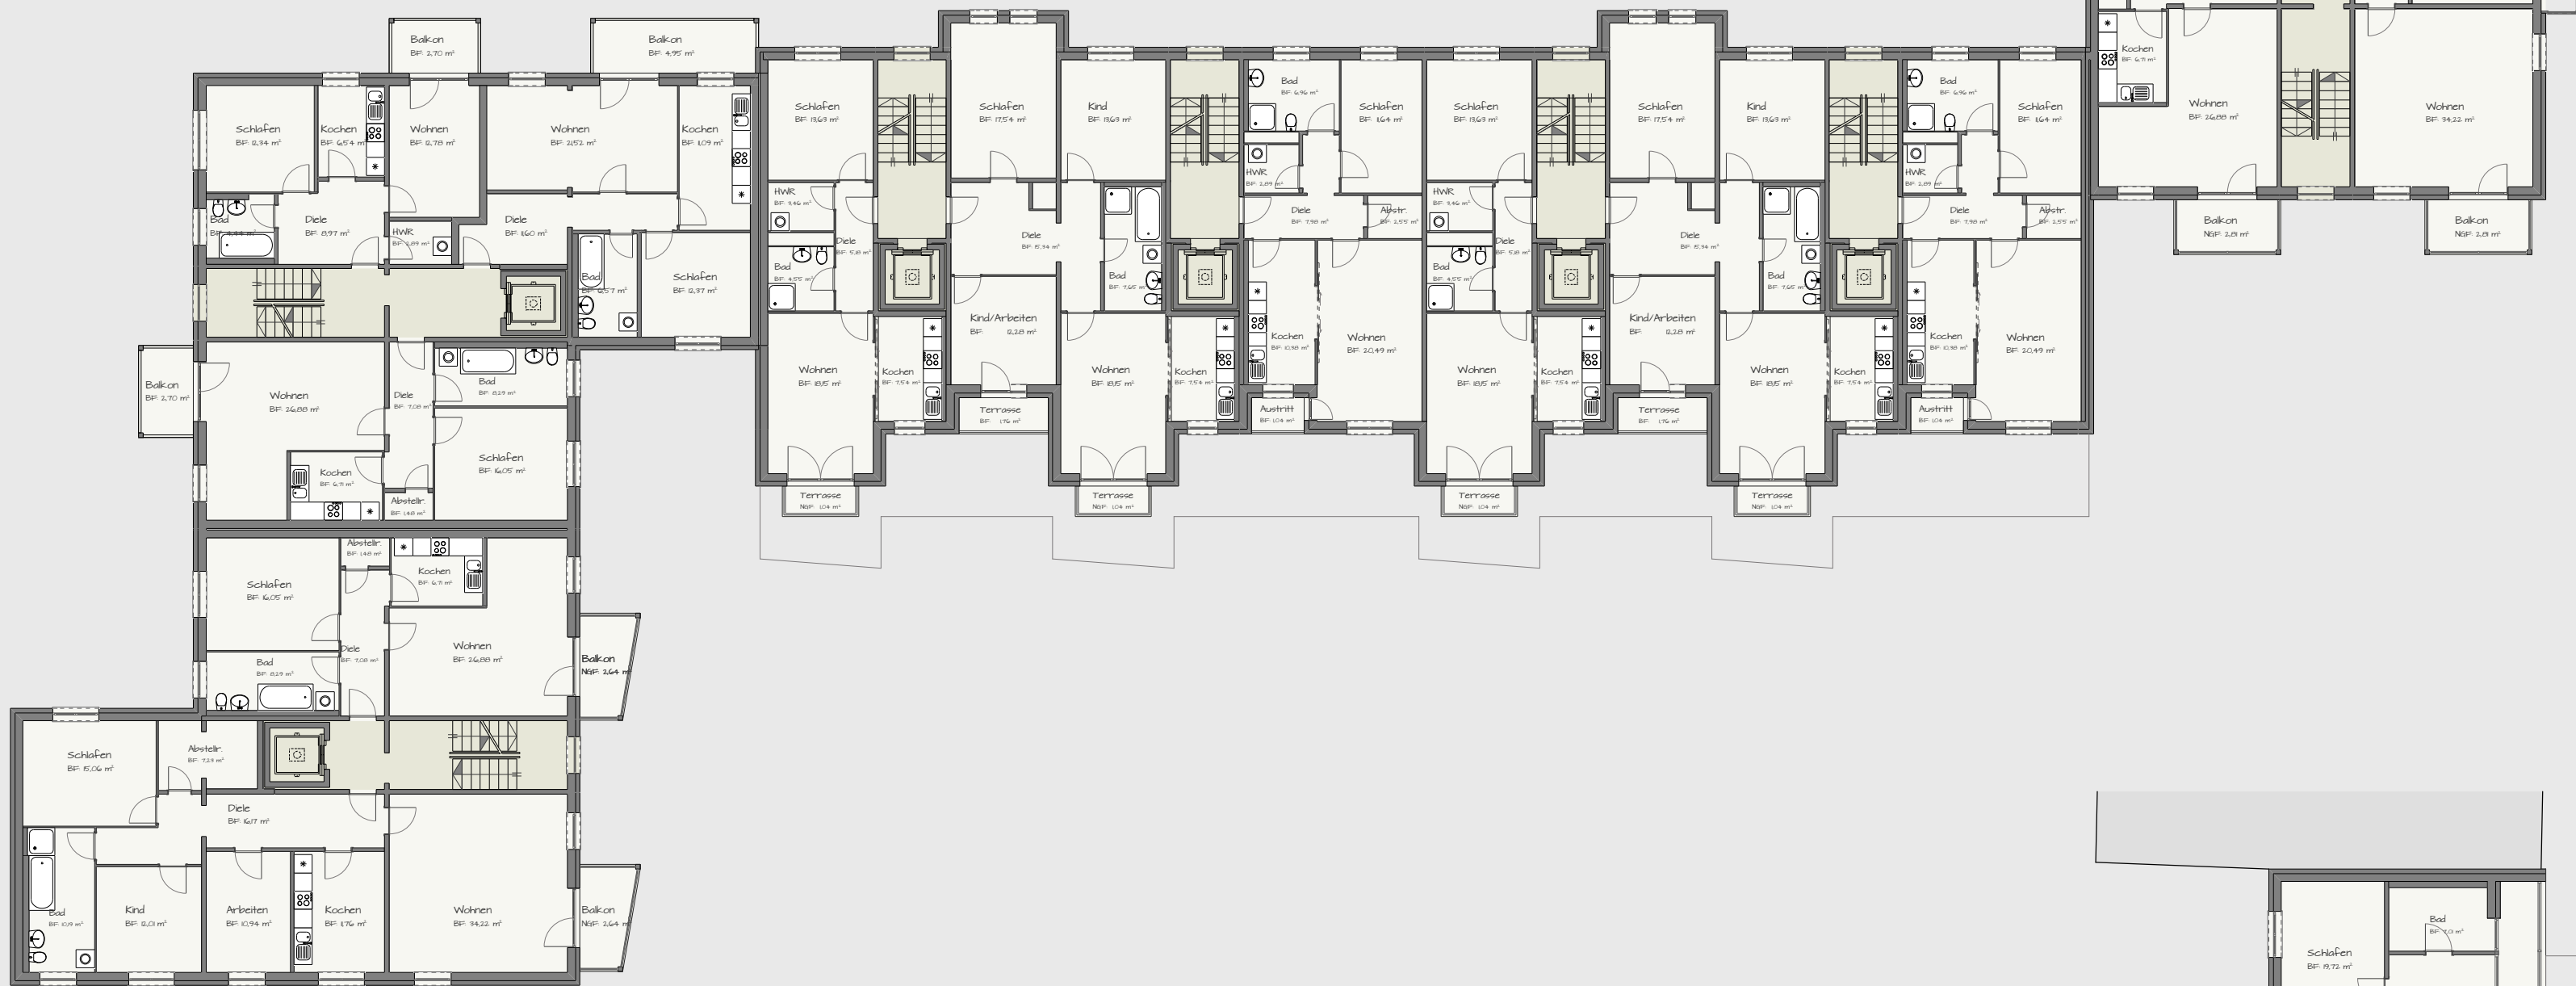

GRUNDRISS OBERGESCHOSS, M 1:200, VARIANTE 2

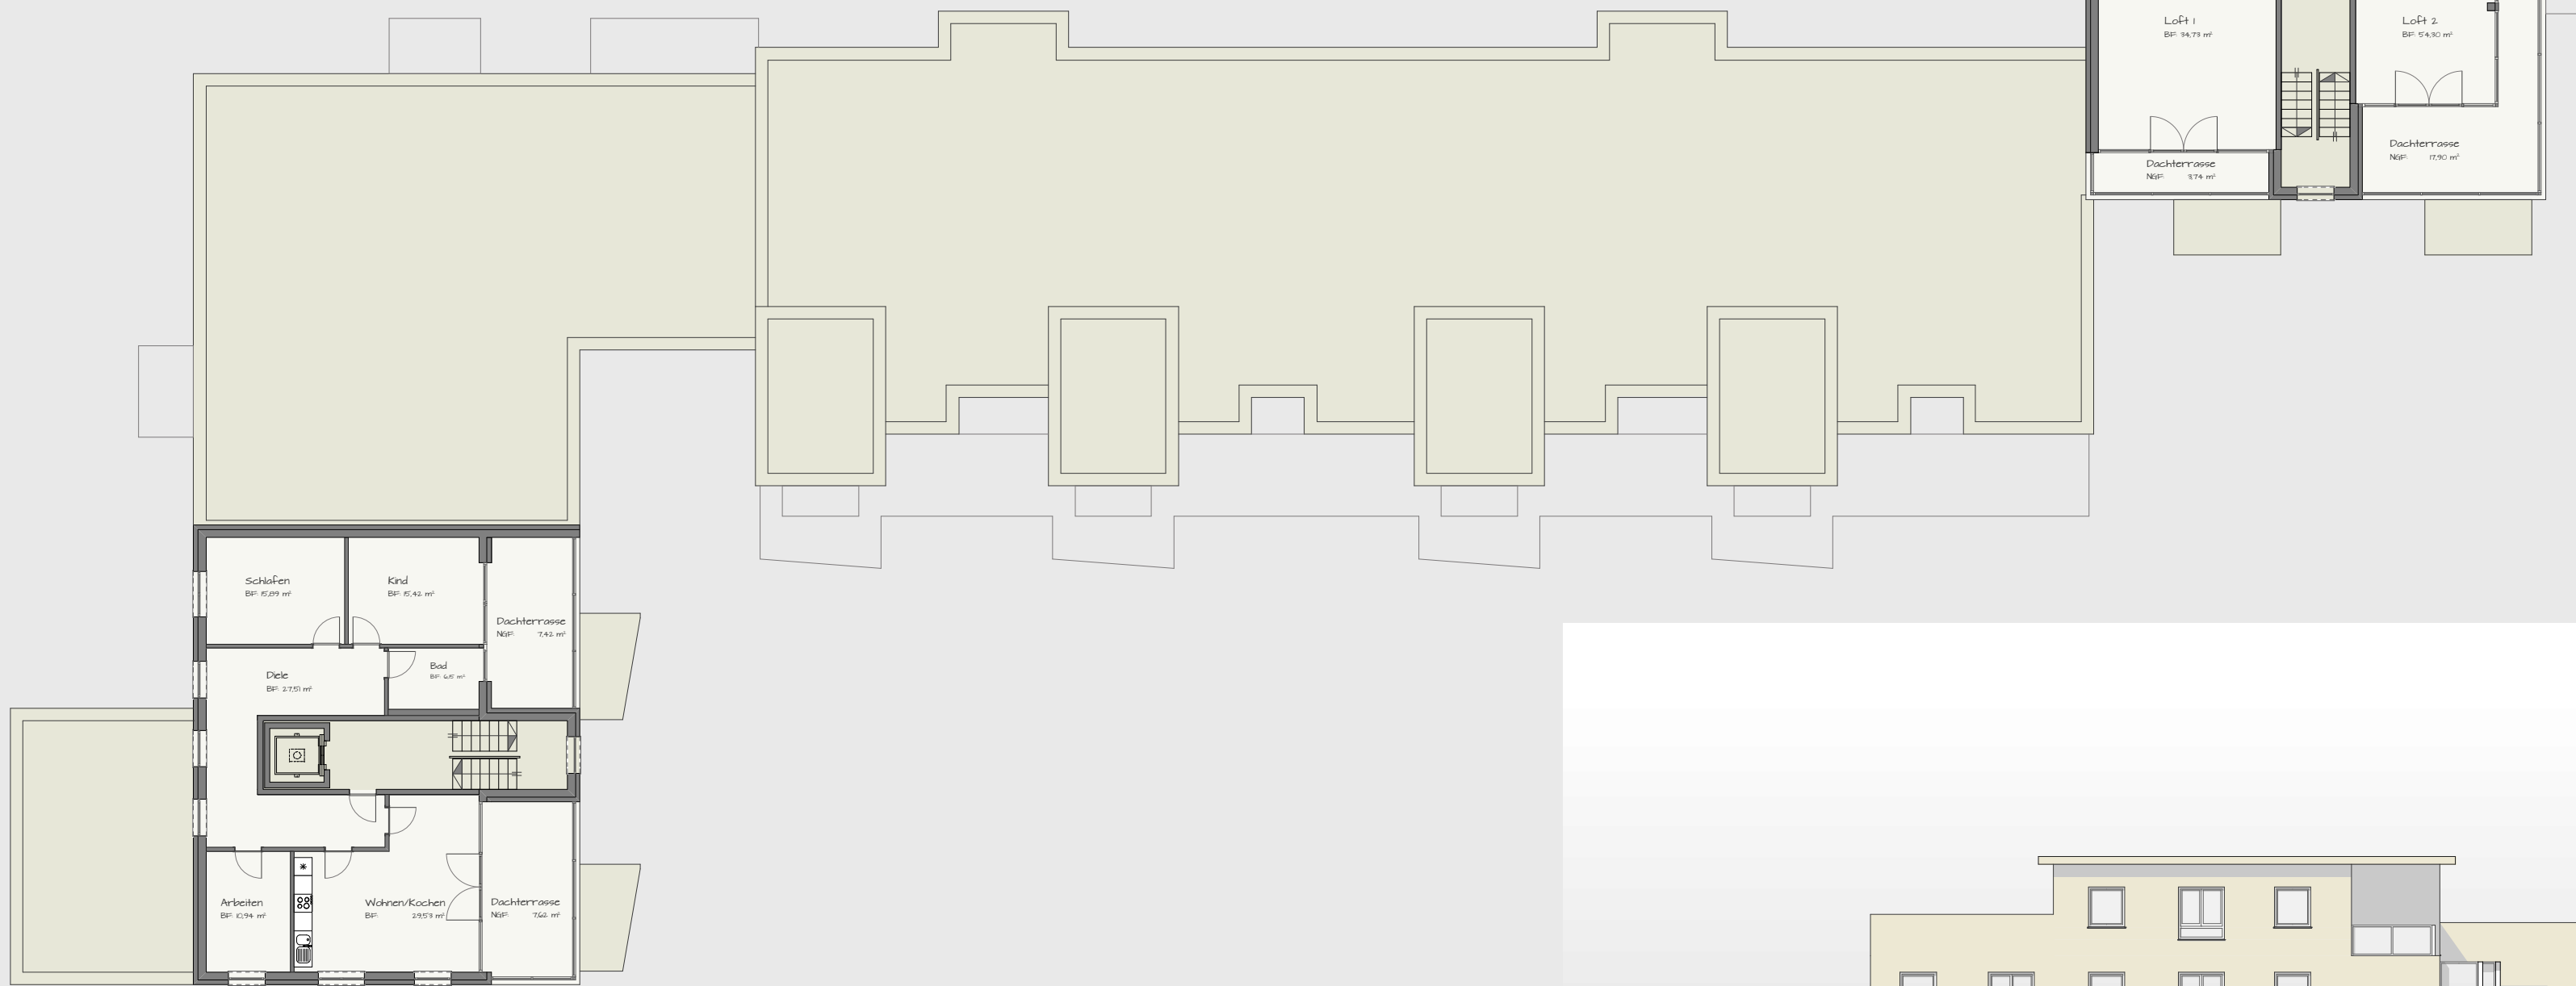

AUSLOBER
WOHNUNGSBAUGENOSSENSCHAFT
"STADT MAGDEBURG VON 1954" eG
DODENDORFER STRASSE 114, 39120 MAGDEBURG

ENTWURF
a.m.s.
architekturbüro michael steller
PLANCKSTRASSE 8, 39104 MAGDEBURG



SYSTEMSCHNITT M 1:200



ANSICHT NORD-OST, M 1:200, VARIANTE 2



ANSICHT NORD-WEST, M1:200, VARIANTE 2