


Beispiele für
Sitzstufen

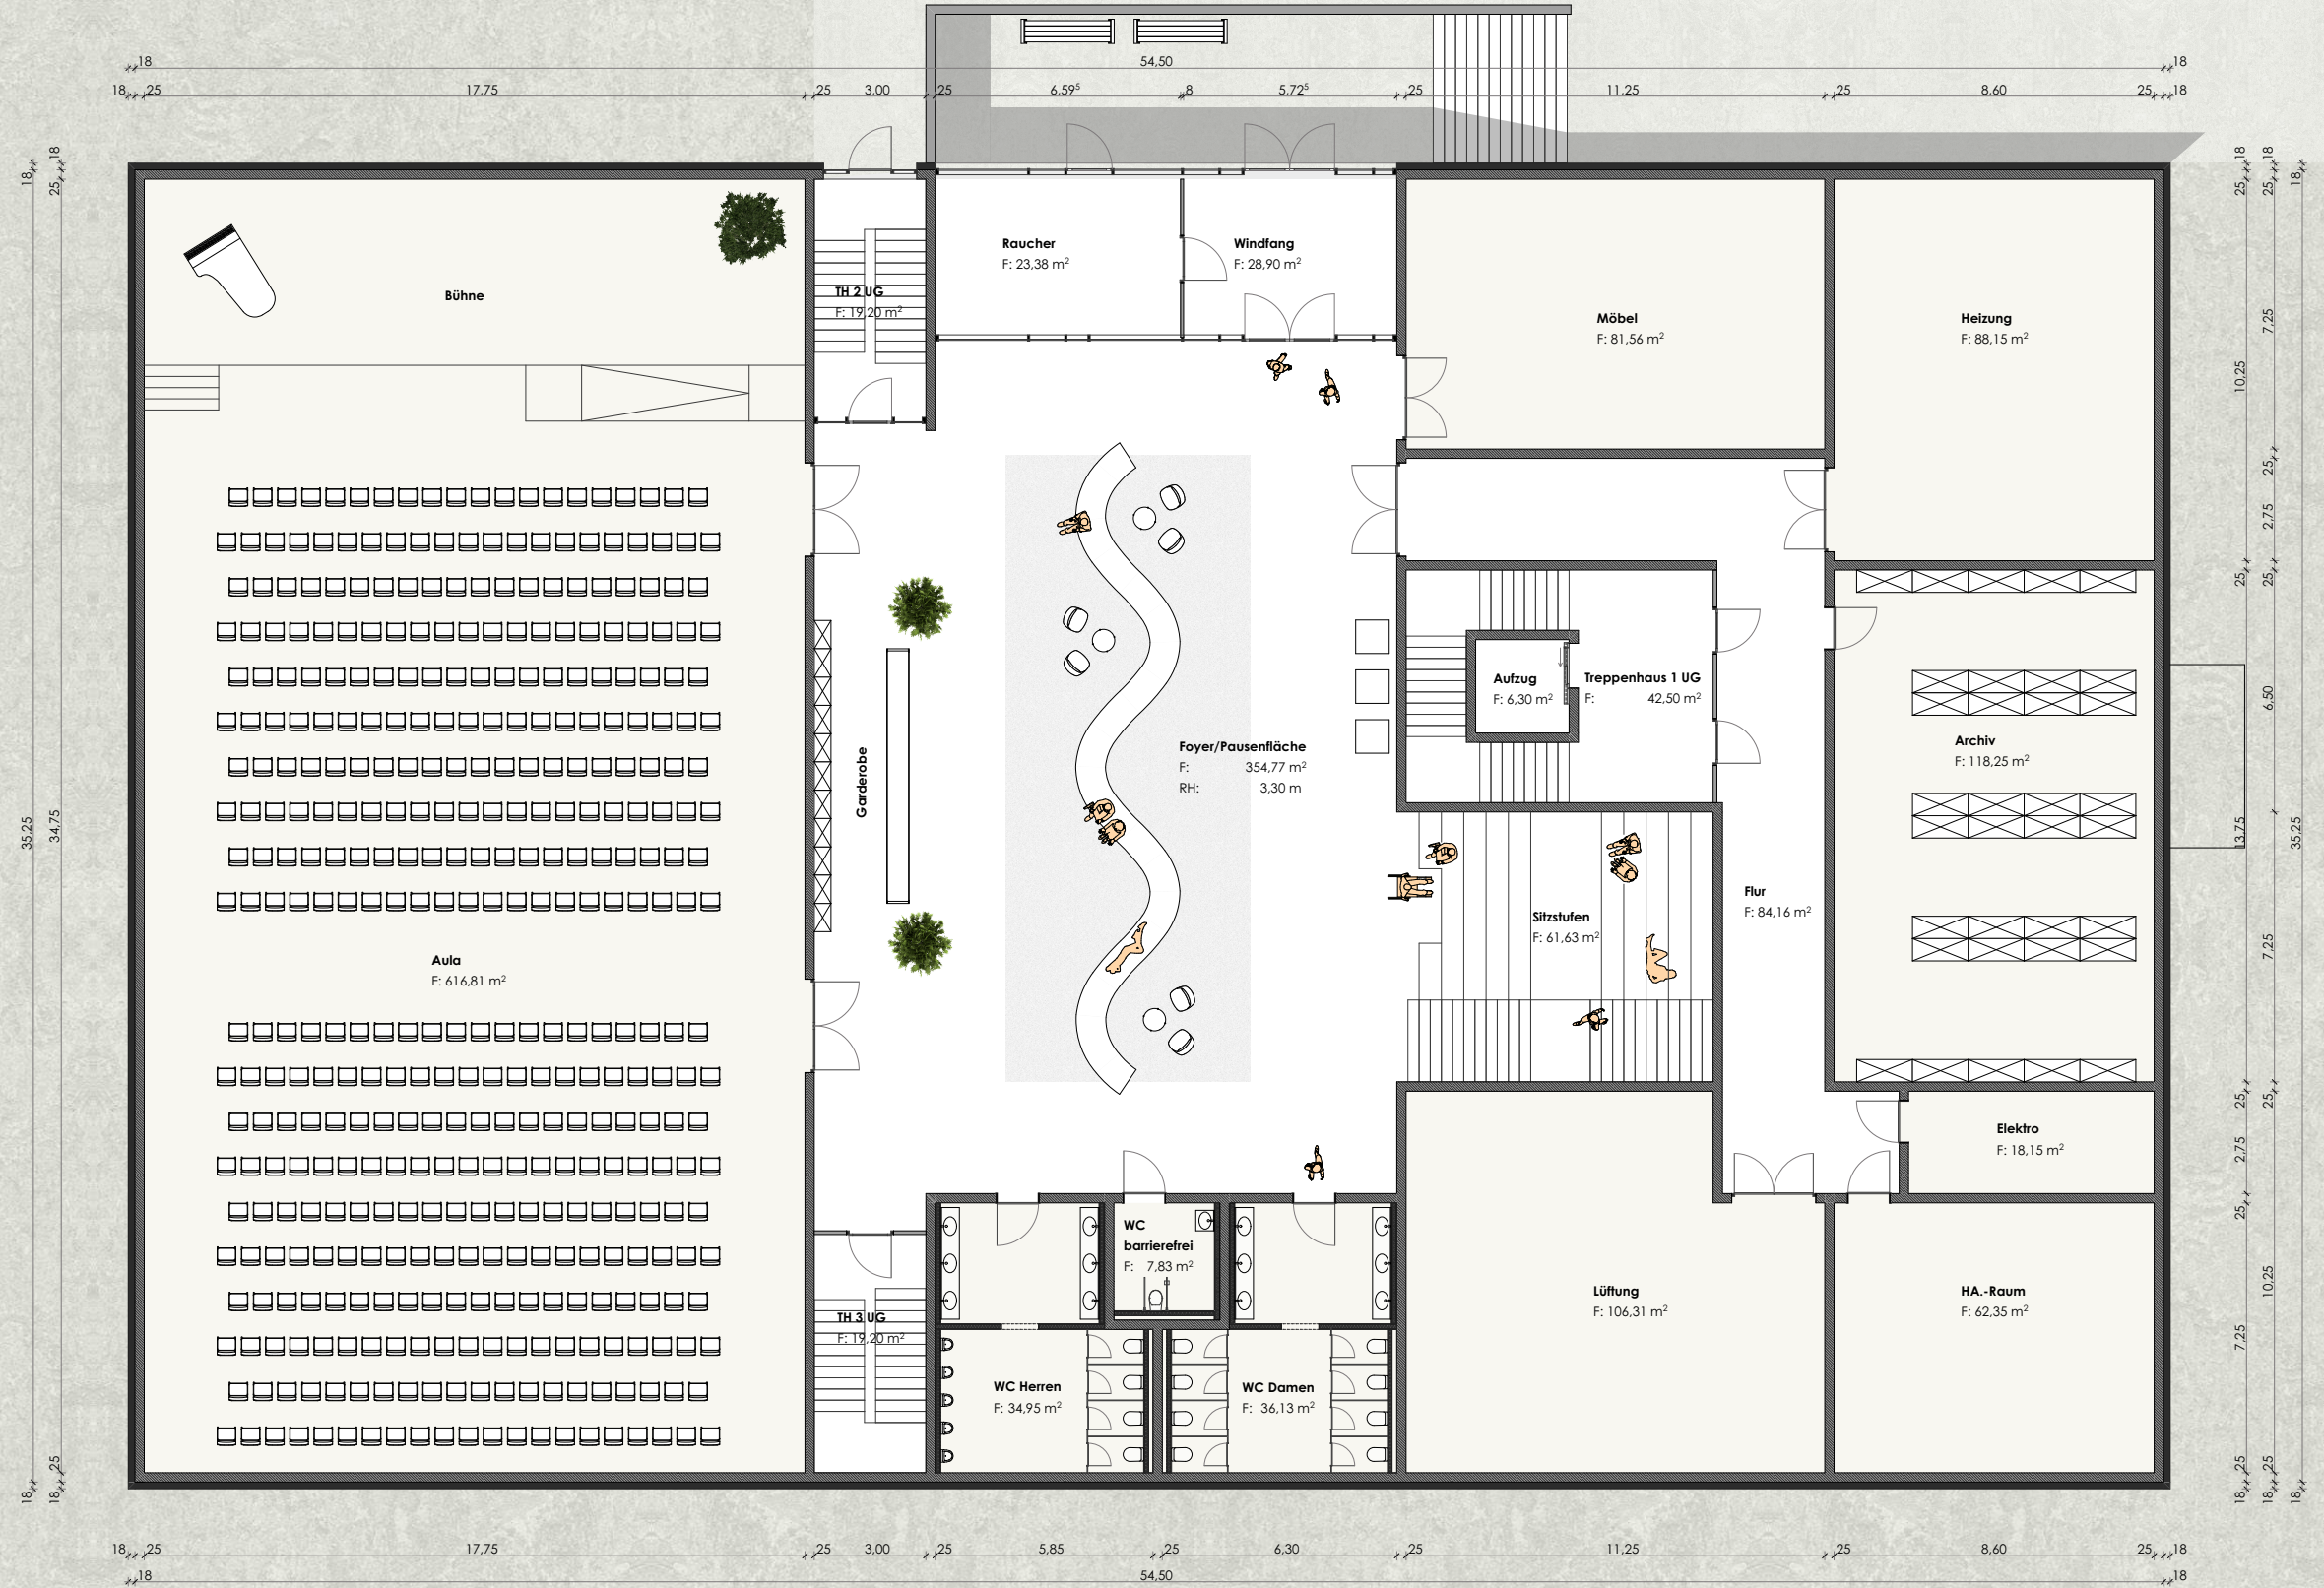

ENTWURF

a.m.s.
architekturbüro michael steller

PLANCKSTRASSE 8
39104 MAGDEBURG
TEL.: 0391 / 5419401

CJD Berufsbildungswerk Gera gGmbH

Am Ferberturm 72
07546 Gera

Neubau einer Berufsschule

Grundriss Untergeschoss

M 1:200; 23.11.2020



The floor plan illustrates the layout of a school building, featuring a central corridor (Flur 1, Flur 2, Flur 3) connecting various rooms. The rooms are labeled with their names and areas in square meters (m²).

Rooms and Areas:

- Lehrerzimmer:** 106,94 m²
- Sekretariat:** 36,25 m²
- Schulleitung:** 26,00 m²
- Büro 1:** 26,45 m²
- Büro 2:** 26,45 m²
- Flur 1:** 111,96 m²
- Flur 2:** 80,85 m²
- Flur 3:** 64,63 m²
- Lehrmittel:** 52,99 m²
- Medien:** 52,99 m²
- Schulung 1:** 52,99 m²
- Schulung 2:** 52,99 m²
- Unterricht 1:** 52,83 m²
- Unterricht 2:** 52,83 m²
- Vorbereitung 1:** 16,91 m²
- Vorbereitung 2:** 11,69 m²
- Luftraum Aula:** 61,63 m²
- Luftraum Foyer:** 61,63 m²
- Pausenbereich:** 154,25 m²
- Eingang:** 18,27 m²
- WC Lehrer Herren:** 18,69 m²
- WC Lehrer Damen:** 18,77 m²
- Teeküche:** 17,19 m²
- Erste Hilfe:** 18,75 m²
- Lager:** 15,00 m²
- Garderobe:** 16,91 m²
- TH 2 EG:** 18,90 m²
- TH 3 EG:** 18,90 m²

The plan also includes a large outdoor area (Luftraum Aula) and a central staircase (Treppenhaus 1 EG) for vertical circulation.


Neubau einer Berufsschule

PLANCKSTRASSE 8
39104 MAGDEBURG
TEL.: 0391 / 5419401

Am Ferberturm 72
07546 Gera

Grundriss Erdgeschoss

M 1:200; 23.11.2020

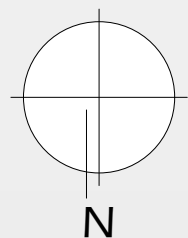

ENTWURF

a.m.s.
architekturbüro michael steller


PLANCKSTRASSE 8
39104 MAGDEBURG
TEL.: 0391 / 5419401

CJD Berufsbildungswerk Gera gGmbH

Am Ferberturm 72
07546 Gera

Neubau einer Berufsschule

Grundriss 1.Obergeschoss
M 1:200; 23.11.2020

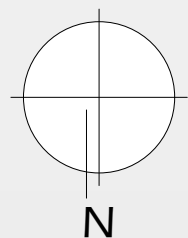

Beispiele für
Tafelfassade



ENTWURF

a.m.s.
architekturbüro michael steller

PLANCKSTRASSE 8
39104 MAGDEBURG
TEL.: 0391 / 5419401

CJD Berufsbildungswerk Gera gGmbH

Am Ferberturm 72
07546 Gera

Neubau einer Berufsschule

Grundriss 2.Obergeschoss

M 1:200; 23.11.2020



Systemschnitt



