



Ansicht Süd-West, Gartenseite



Ansicht Nord-Ost, Strassenseite


Das Gebäude des Pflegeheims „Eilenriedestift“ ist ein typischer Fertigteilbau der 70er Jahre.

Um den sich verändernden Wohn- und Pflegebedingungen in Zukunft entsprechen zu können, wird das Gebäude aufwändig umgebaut und saniert.

Sämtliche Einbauten werden bis auf die Tragkonstruktion entfernt. Grundrissänderungen, der Anbau neuer Gebäudeteile sowie eine komplette Erneuerung der Haustechnik ermöglichen eine Weiternutzung des Pflegeheims nach modernen Anforderungen.

Fertigstellung: geplant 2006

Baukosten: ca. 5,0 Mill. €

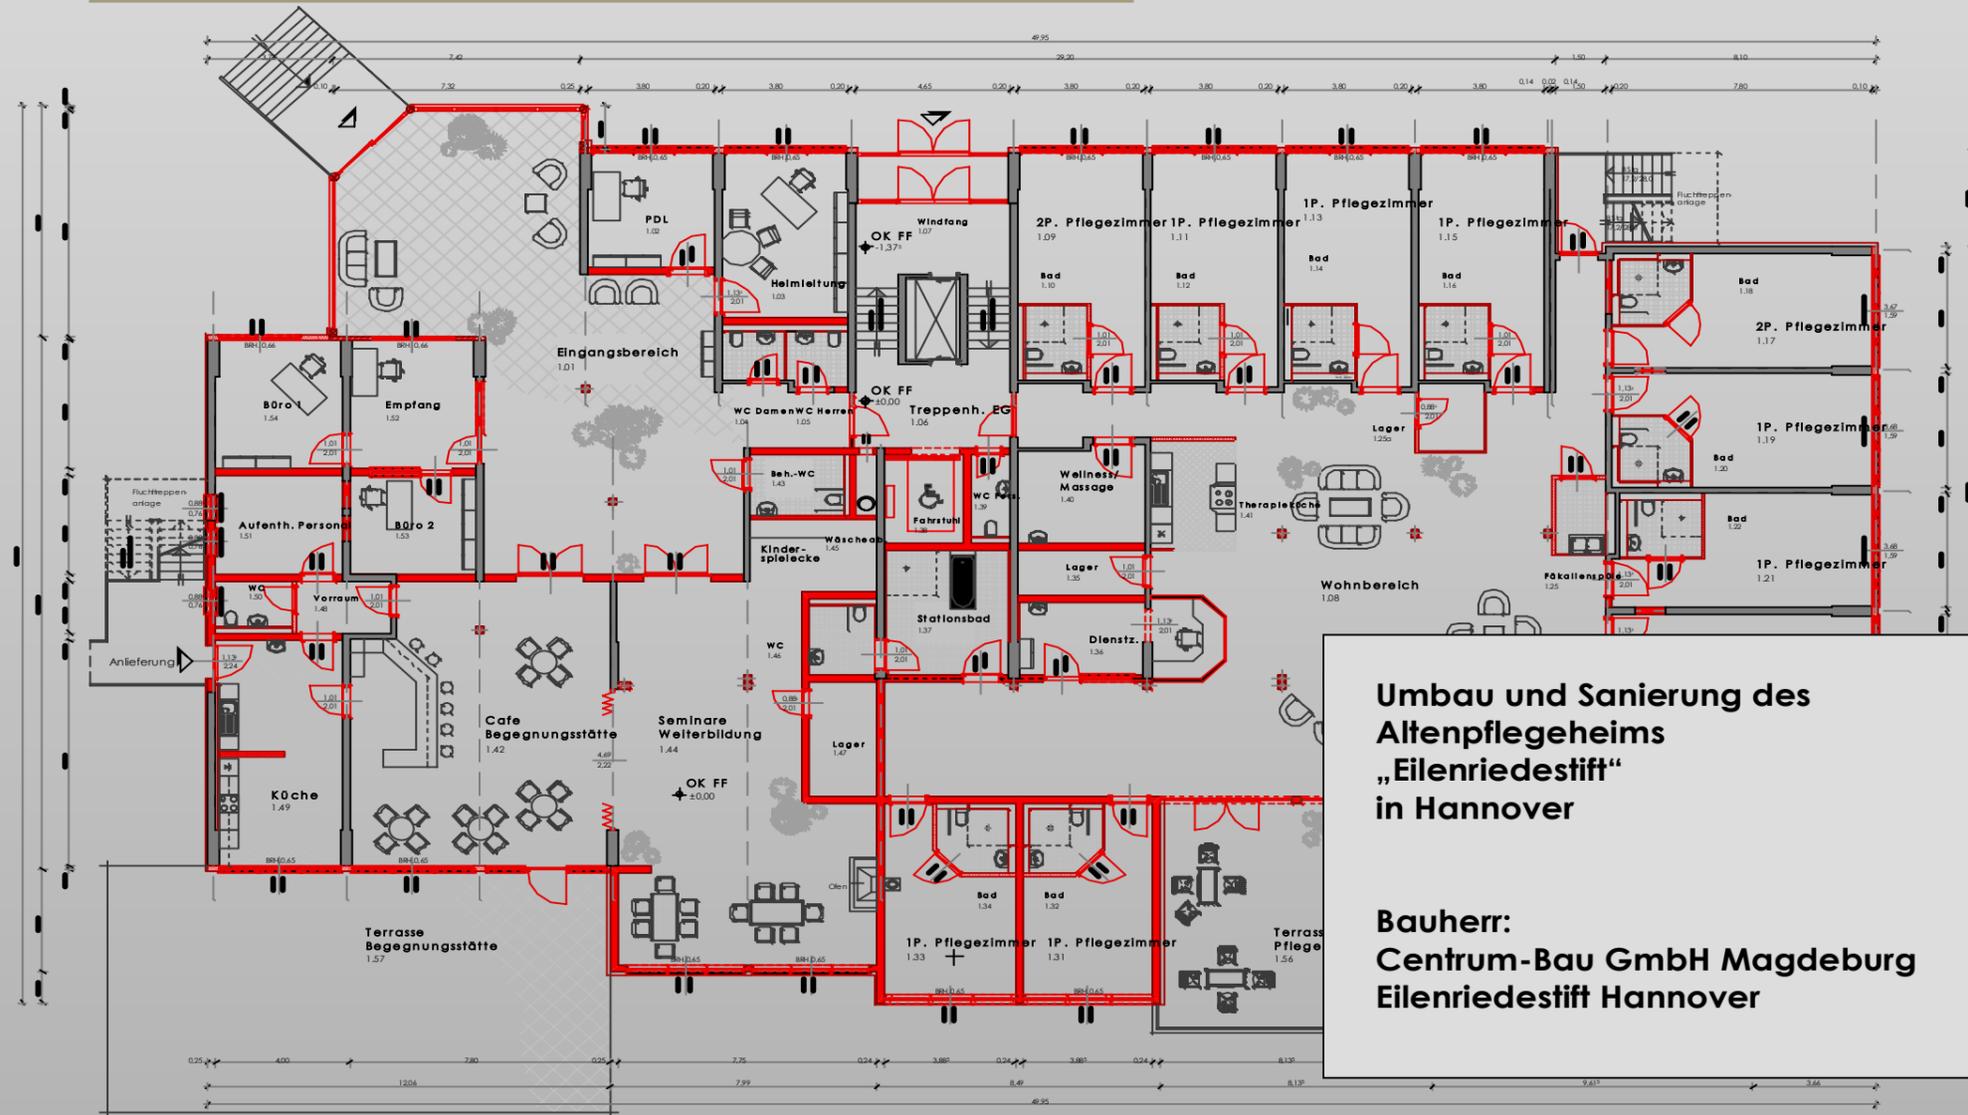

**Umbau und Sanierung des  
Altenpflegeheims  
„Eilenriedestift“  
in Hannover**

**Bauherr:  
Centrum-Bau GmbH Magdeburg  
Eilenriedestift Hannover**



Ansicht Süd-Ost



Ansicht Nord-West